


IMPLANTAÇÃO
Escala 1:1000

Av. Tarquinio Joslin dos Santos n°1.300


LEGENDA:

- 1 SALAS DE AULA
- 2 SALAS DE AULA COM SANITÁRIOS
- 3 CANTINA
- 4 ADMINISTRAÇÃO DO CENTRO UNIVERSITÁRIO
- 5 PORTAL
- 6 BIBLIOTECA
- 7 LABORATÓRIO DE ENFERMAGEM
- 8 CENTRO DE TECNOLOGIA E INFORMÁTICA
- 9 ÁREA RESERVADA P/ FUTURAS INSTALAÇÕES DESTINADAS A RECREAÇÃO E ESPORTE
- 10 DEPÓSITO – MOBILIÁRIO(PATRIMÔNIO)
- 11 ESTACIONAMENTO – FUNCIONÁRIOS
- 12 AUDITÓRIO
- 13 SALAS DE AULA – PÓS-GRADUAÇÃO
- 14 ALMOXARIFADO E GARAGEM
- 15 ESPAÇO MULTIFUNCIONAL
- 16 CANTINA


ÓRGÃO PÚBLICO	
PROJETO ARQUITETÔNICO	
 unioeste Universidade Estadual do Oeste do Paraná	CONTEÚDO IMPLANTAÇÃO
OBRA RECONSTRUÇÃO DOS BLOCOS F, G, MANUTENÇÃO E REFEITÓRIO DA UNIOESTE CAMPUS DE FOZ DO IGUAÇU	
ENDEREÇO AV. TARQUÍNIO JOSLIN DOS SANTOS, N°1300, PÓLO UNIVERSITÁRIO, FOZ DO IGUAÇU – PR	
AUTOR(ES) DO PROJETO	
BRUNO VINÍCIUS BAZANIN BLODOW CREA-PR 192.315/D	
PROPRIETÁRIO UNIVERSIDADE ESTADUAL DO OESTE DO PARANÁ CNPJ 78.890.337/0004-27	DESENHO BRUNO
EXECUÇÃO	ESCALA 1:100
	PRANCHA 01 ⁰⁴
DATA 12/2021	
A APROVAÇÃO DO PRESENTE PROJETO PELA PREFEITURA NÃO RECONHECE A PROPRIEDADE DO IMÓVEL	

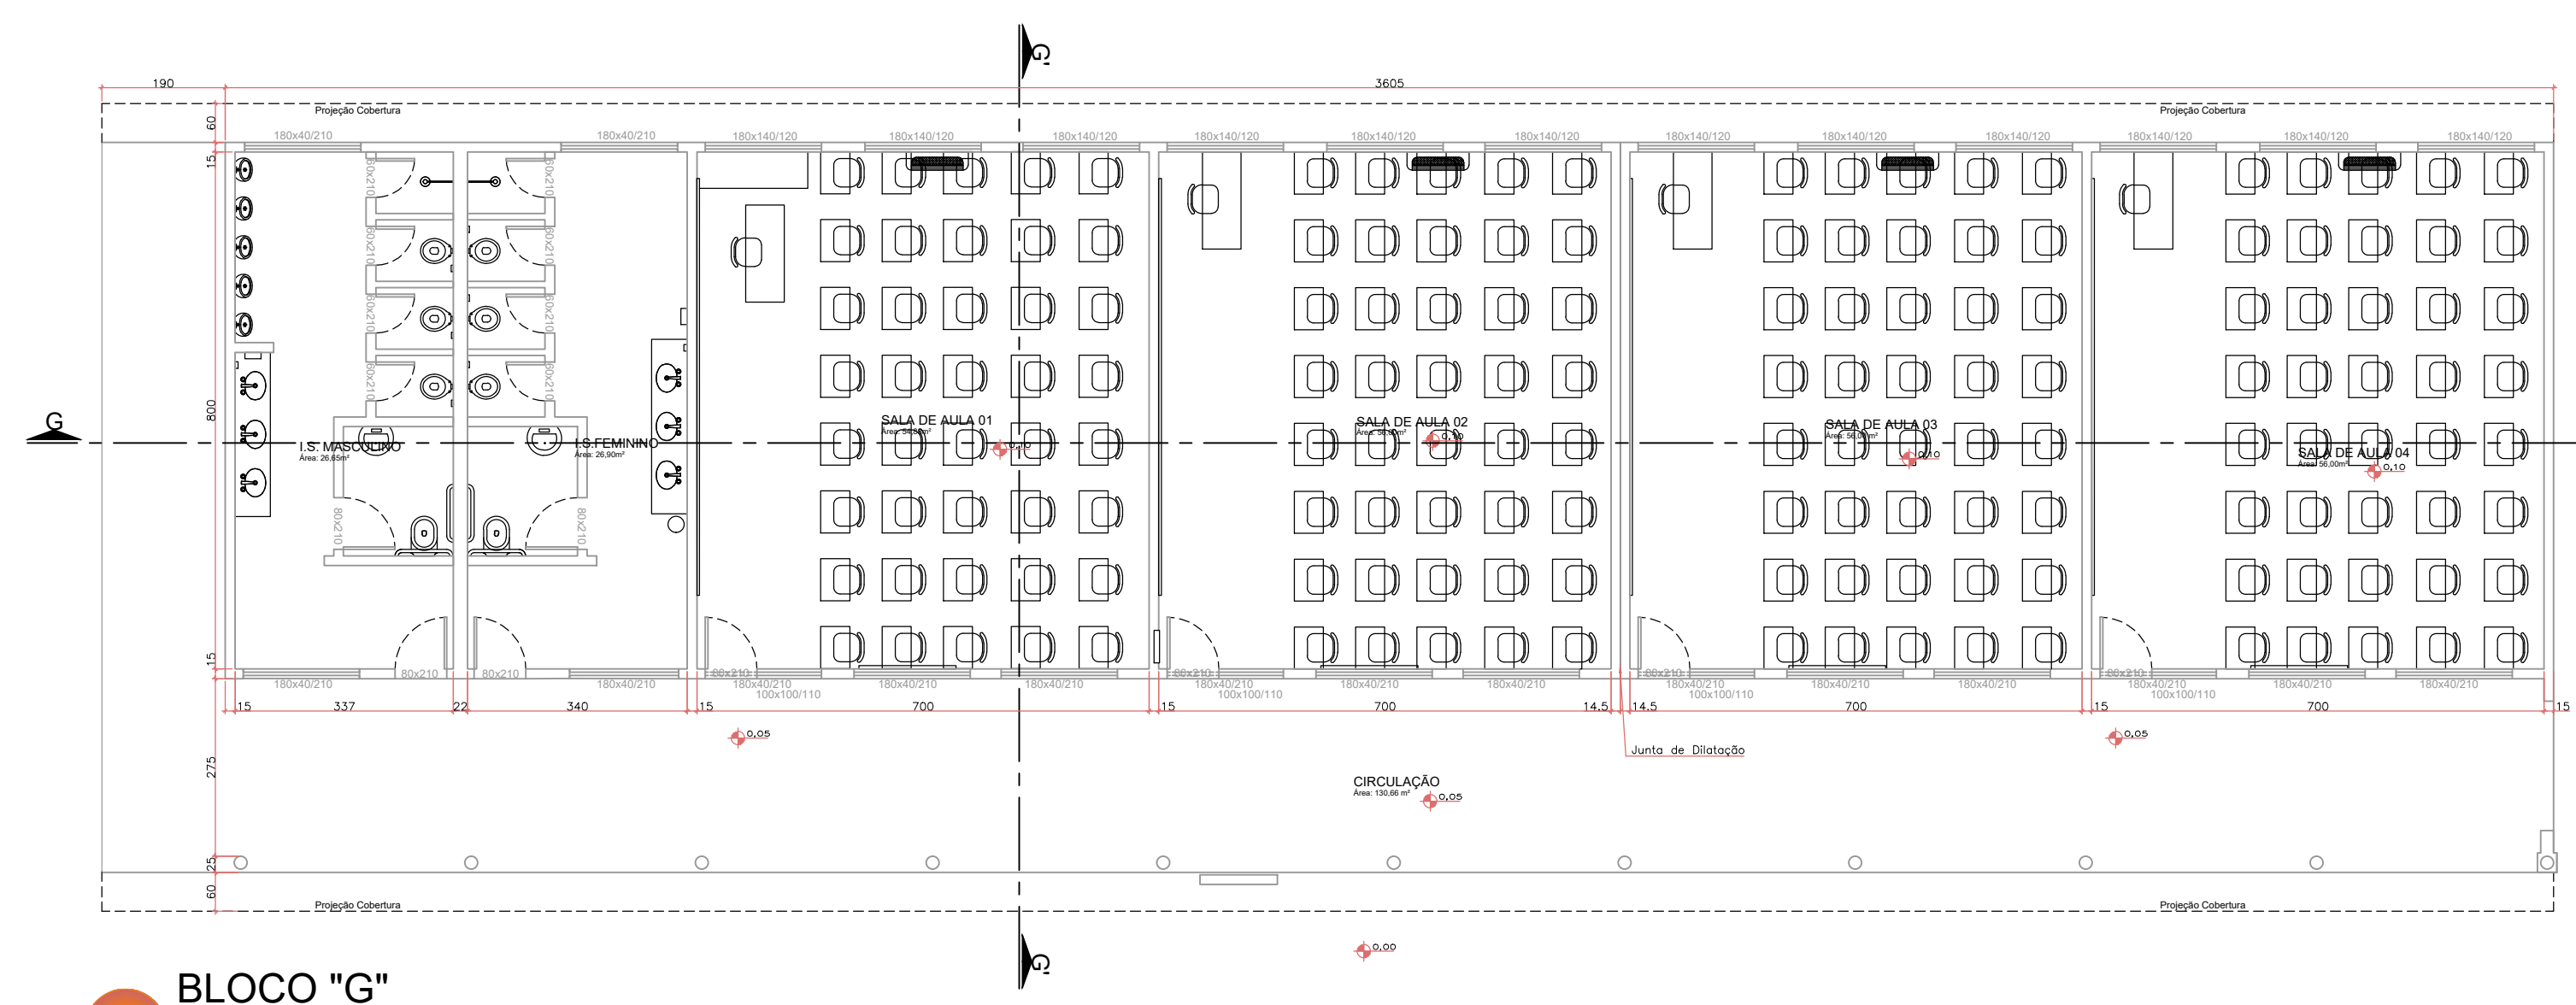


BLOCO "G"
PAVIMENTO TERREO
ÁREA: 428,84 m²
ESCALA 1:100

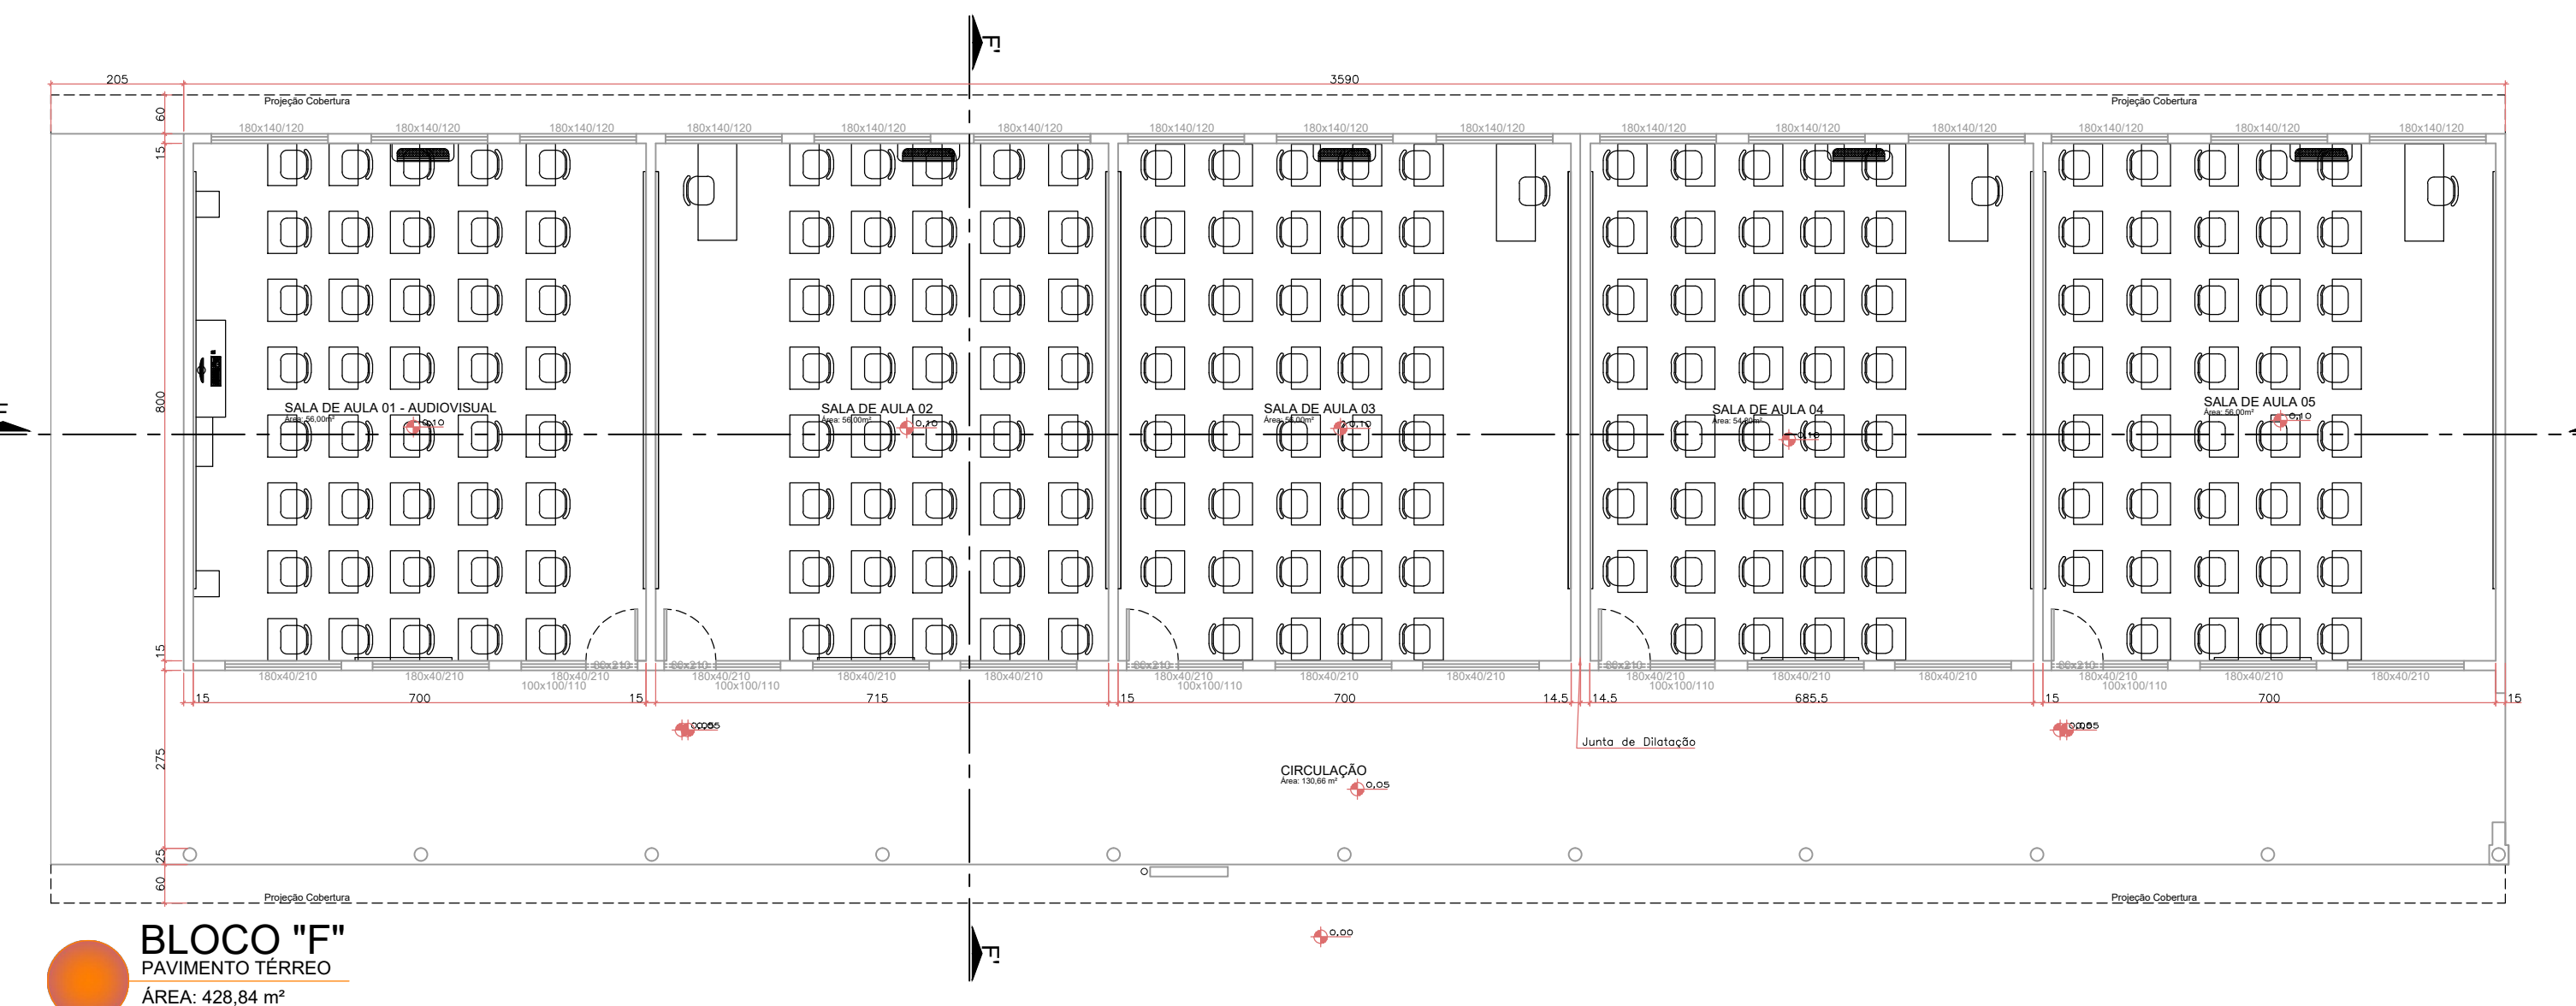


BLOCO "F"
PAVIMENTO TERREO
ÁREA: 428,84 m²
ESCALA 1:100

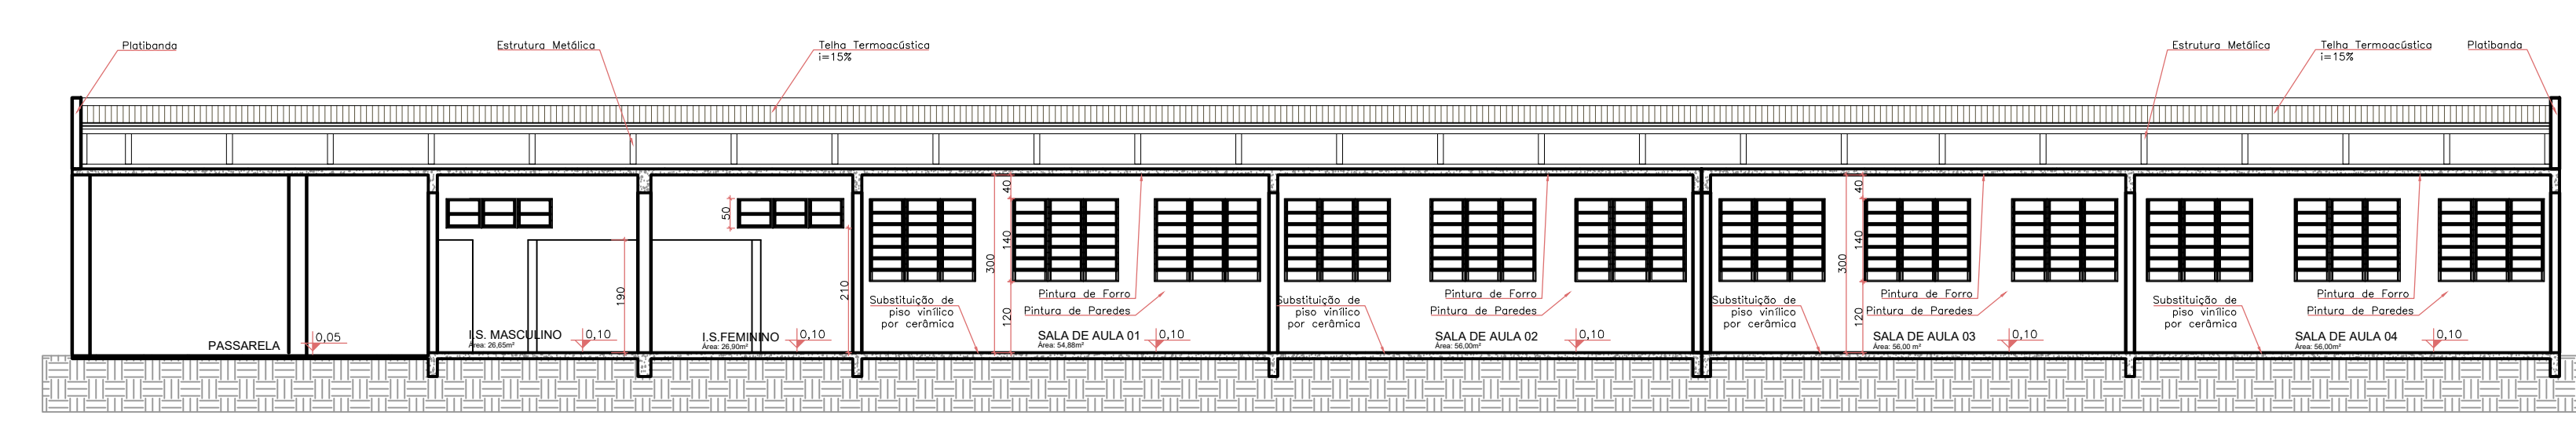


CORTE GG
BLOCO "G"
ESCALA 1:100

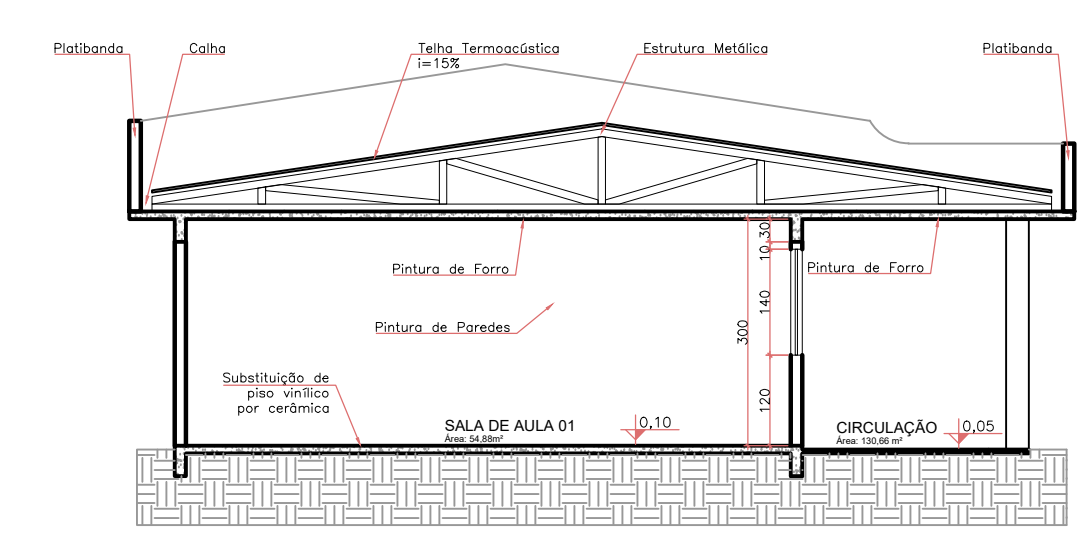

CORTE G'G'
BLOCO "G"
ESCALA 1:100

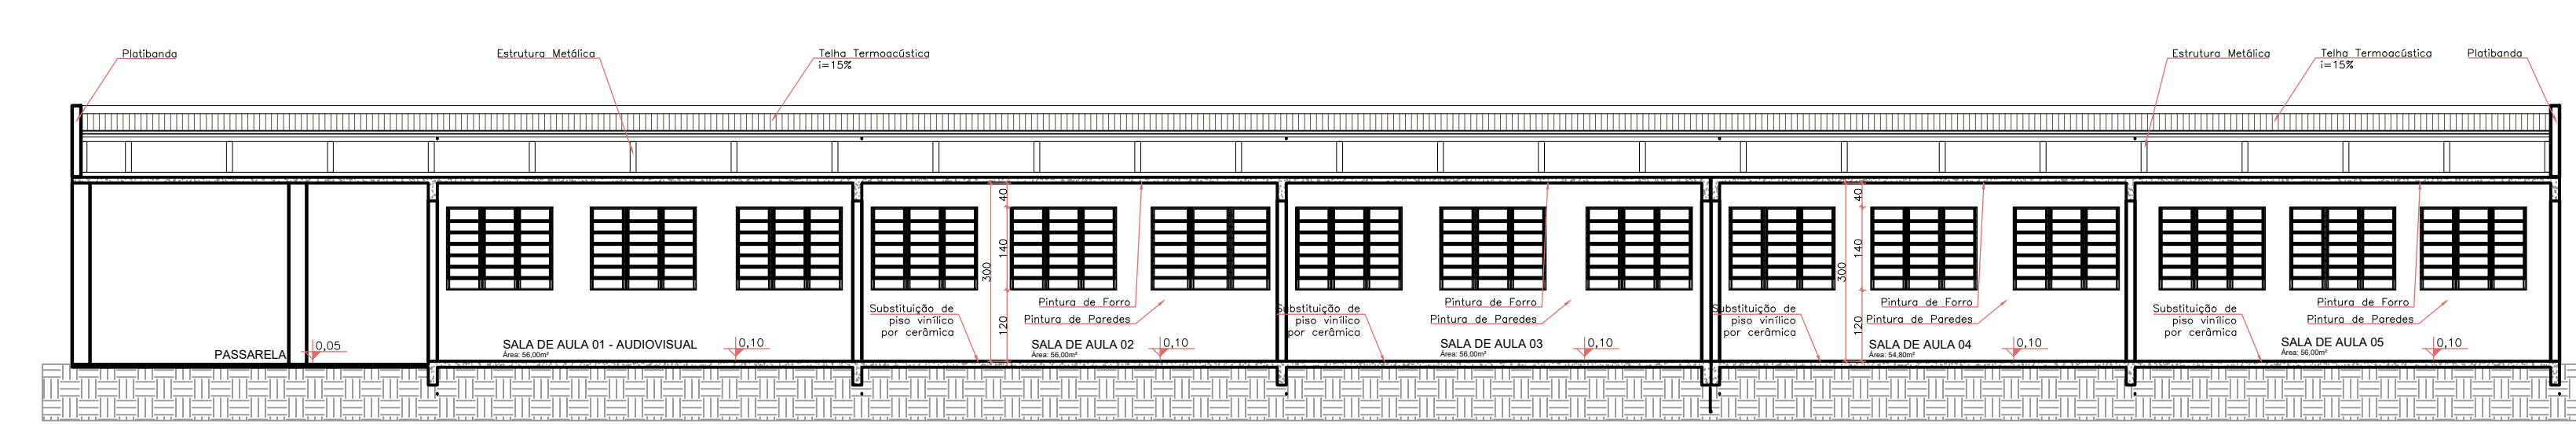

CORTE FF
BLOCO "F"
ESCALA 1:100

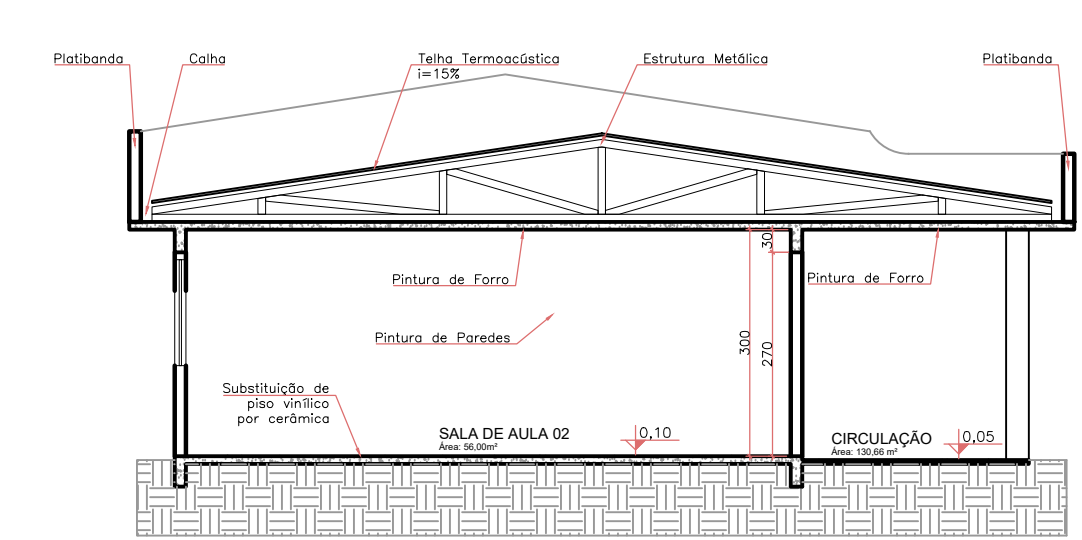

CORTE F'F'
BLOCO "F"
ESCALA 1:100

- OBSERVAÇÕES:**
- O projeto prevê substituição do cabeamento elétrico, interruptores, tomadas e luminárias dos blocos.
 - O piso e rodapé vinílico existente deverá ser removido e os resíduos de cola deverão ser limpos para o assentamento de revestimento cerâmico.
 - Pintura interna e externa das paredes, platibandas e forros.

ÓRGÃO PÚBLICO

PROJETO ARQUITETÔNICO

unioeste
Universidade Estadual do Oeste do Paraná

CONTEÚDO
PLANTA BAIXA - BLOCO "F"
PLANTA BAIXA - BLOCO "G"
CORTE GG
CORTE FF

CORTE G'G'
CORTE F'F'

RECONSTRUÇÃO DOS BLOCOS F, G, MANUTENÇÃO E REFEITÓRIO DA UNIOESTE CAMPUS DE FOZ DO IGUAÇU

ENDEREÇO
AV. TÁQUINO JOSLIN DOS SANTOS, N°1300, PÓLO UNIVERSITÁRIO, FOZ DO IGUAÇU - PR

AUTOR(ES) DO PROJETO

BRUNO VINÍCIUS BAZANNI BLODOW
CRA-PR 192.355/20

PROPRIETÁRIO
UNIVERSIDADE ESTADUAL DO OESTE DO PARANÁ
CNPJ 78.680.337/0004-27

EXECUÇÃO

DESIGNO
BRUNO

ESCALA
1:100

PRANCHETA
04

DATA
12/2021

ARO

APPROVAÇÃO DO PRESENTE PROJETO PELA PREFEITURA NÃO RECONHECE A PROPRIEDADE DO IMÓVEL



- O projeto prevê a substituição total das telhas de fibrocimento da edificação
- Após retirada do telhamento, a estrutura de madeira existente deverá ser substituída por estrutura metálica com tesouros e terços.
- Os rufos e calhas metálicos existentes, deverão ser retirados, sendo os mesmos substituídos por materiais novos, especificados em planilha de serviços.
- A planilha de serviços prevê, ainda, o correção/vedação de fissuras existentes nas alvenarias do platibando, com a utilização de resina acrílica tipo Cascola Flexite ou equivalente. O costeletado existente deverá ser substituído por madeira de fundo selador e pintura acrílica na cor o ser definido.

PROJETO ARQUITETÔNICO



ENDEREÇO
AV. TARQUÍNIO JOSLIN DOS SANTOS, Nº300, PÓLO UNIVERSITÁRIO, FOZ
DO IGUAÇU - PR

AUTOR(ES) DO PROJETO

BRUNO VINICIUS BAZANIN BLODOW
CREA-PR 192.315/D

DESENHO
BRUNO

ESCALA


ESCALA
1:100

ESCALA
1:100


DATA

12/2021


A APROVAÇÃO DO PRESENTE PROJETO PELA PREFEITURA NÃO RECONHECE A PROPRIEDADE DO IMÓVEL

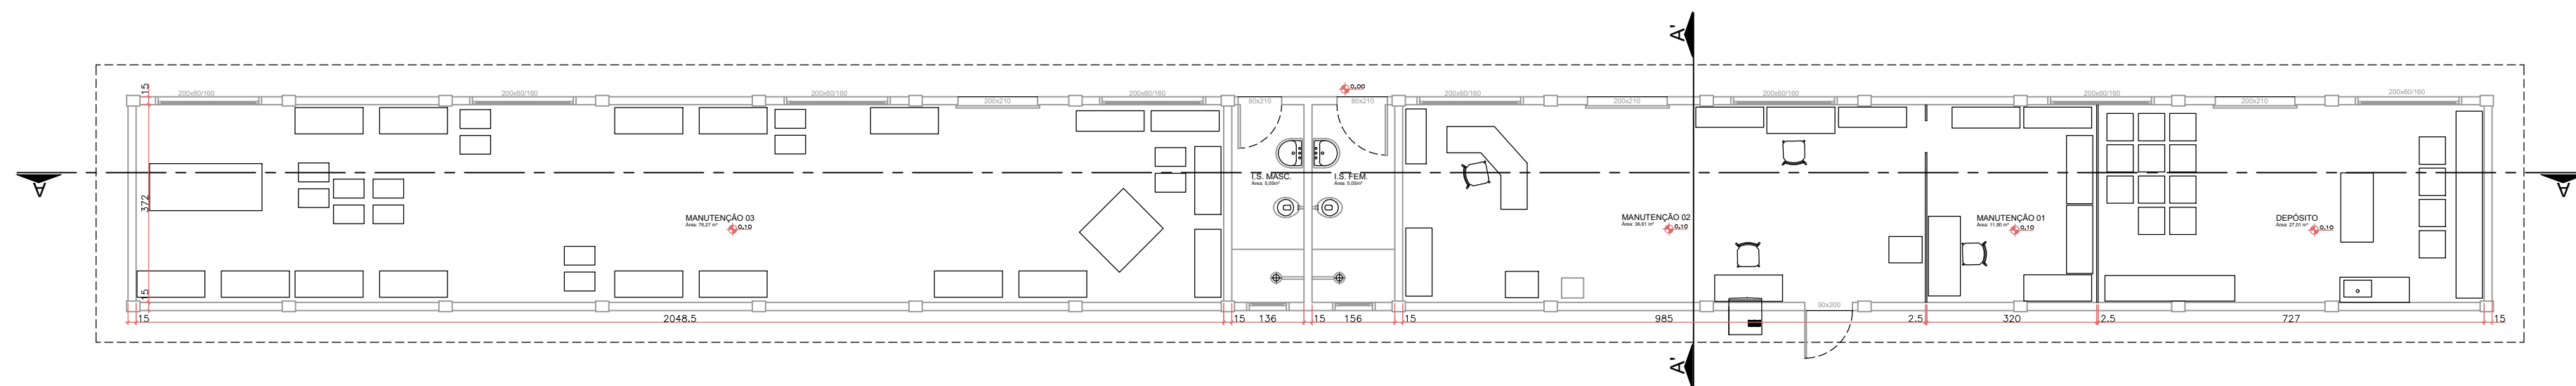


MANUTENÇÃO
PAVIMENTO TERREO
ÁREA: 181,31 m²
ESCALA 1:100

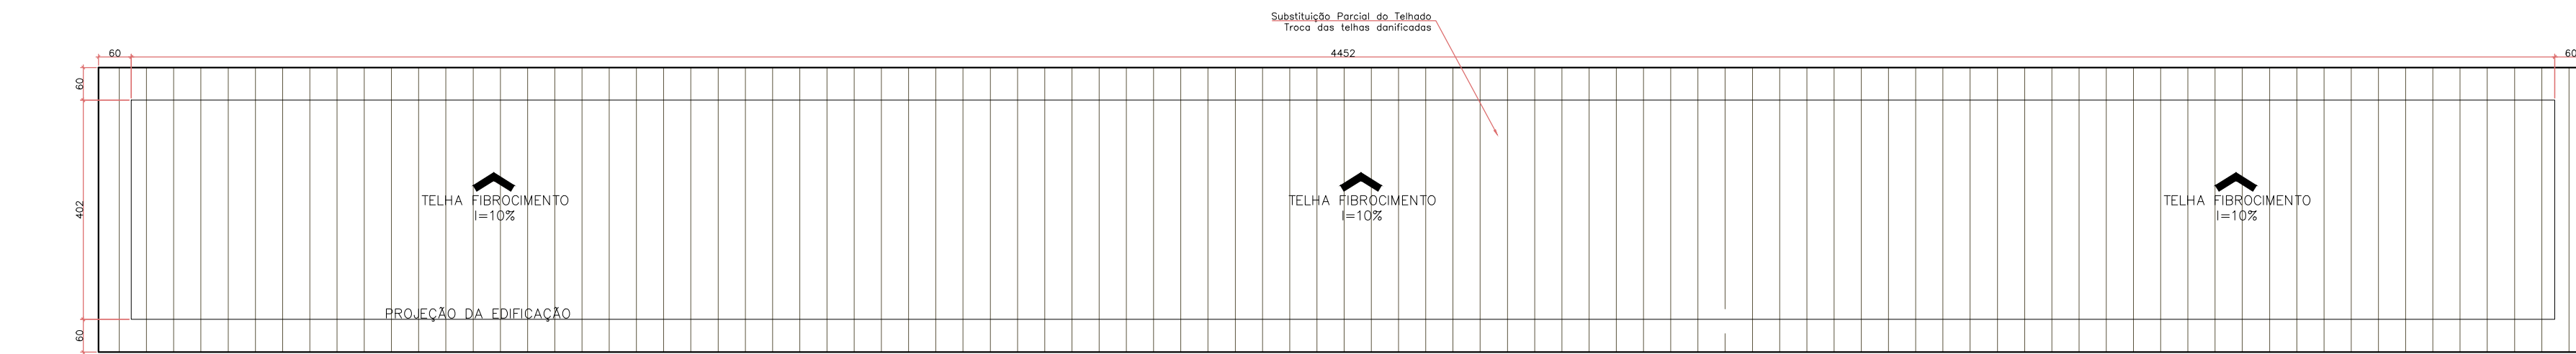


MANUTENÇÃO
COBERTURA
ÁREA: 181,31 m²
ESCALA 1:100

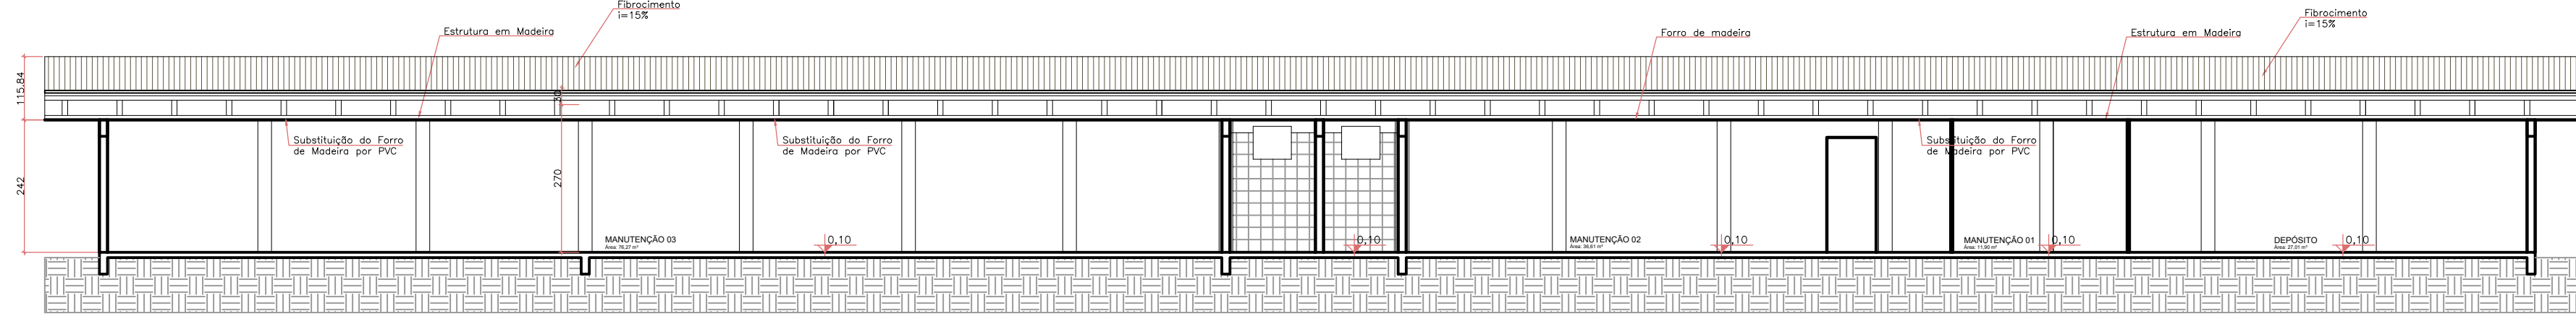


CORTE AA
MANUTENÇÃO
ÁREA: 181,38 m²
ESCALA 1:100

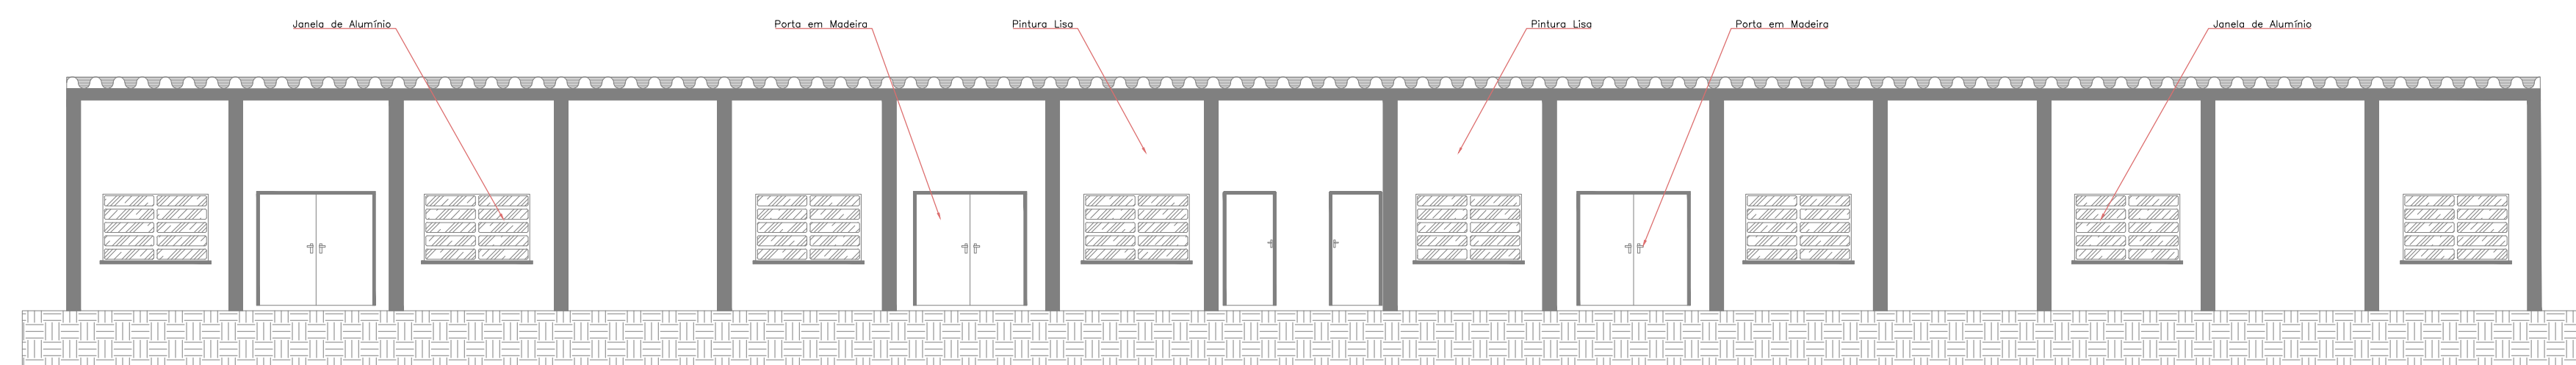


ELEVAÇÃO
MANUTENÇÃO
ÁREA: 181,89 m²
ESCALA 1:75

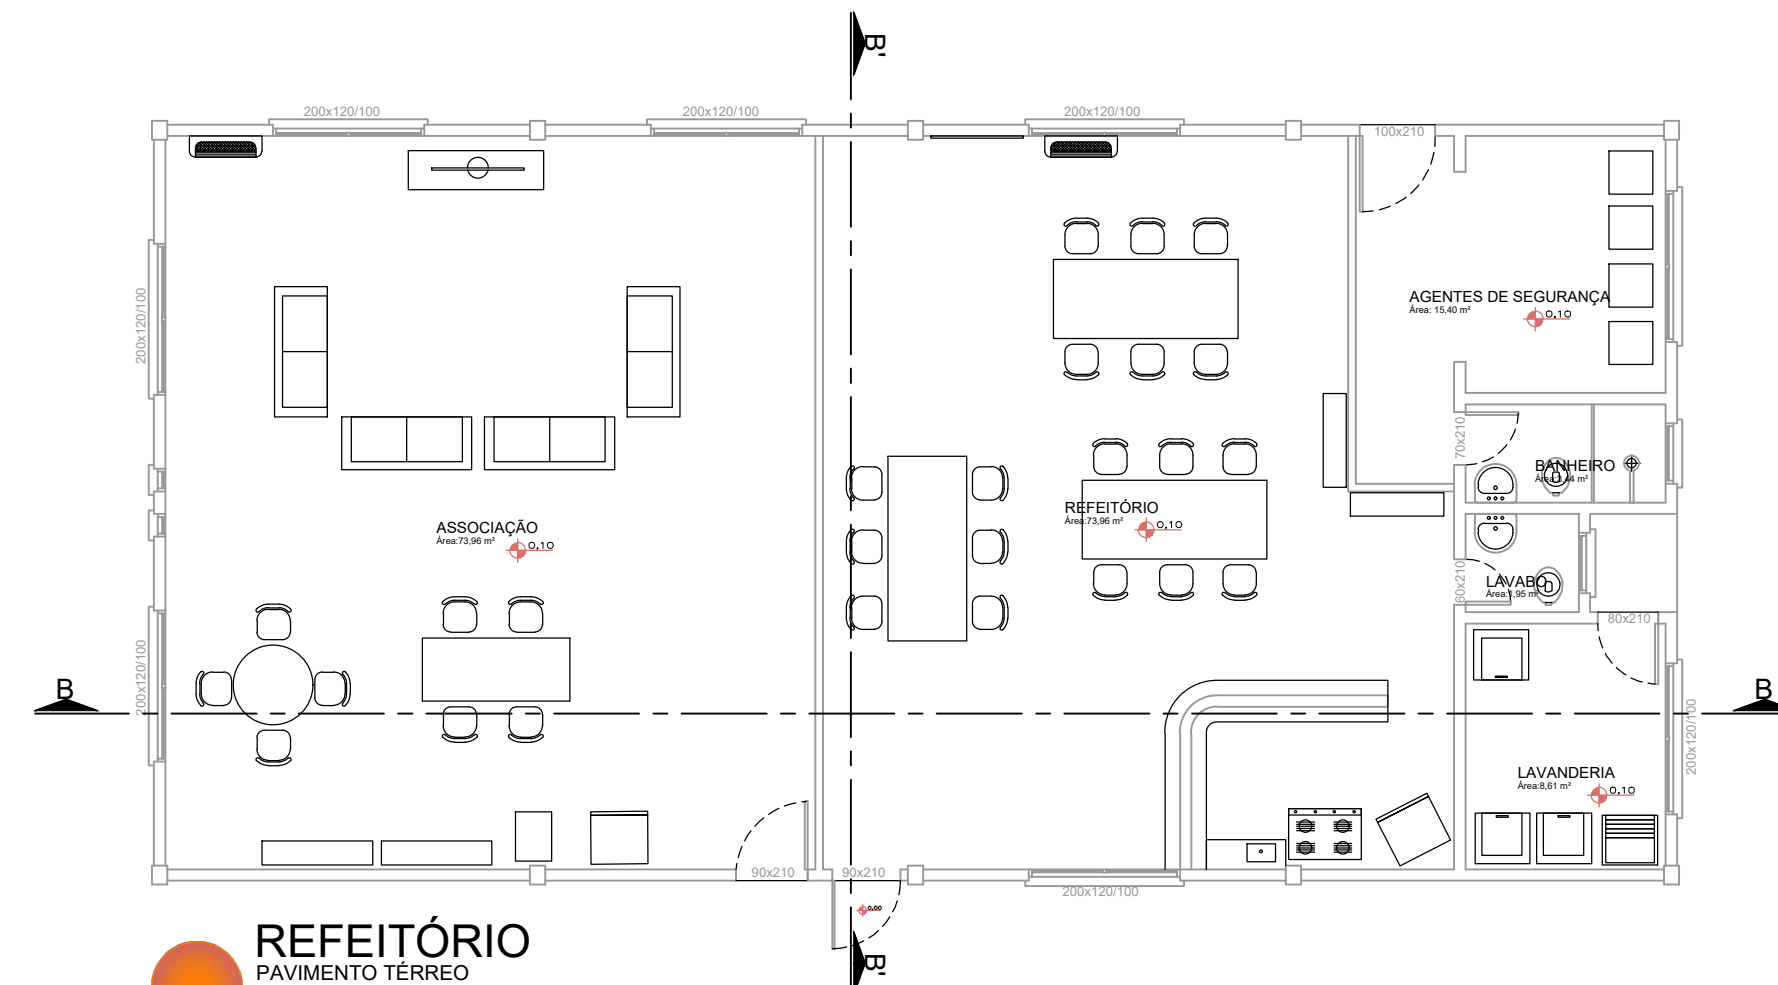


REFEITÓRIO
PAVIMENTO TERREO
ÁREA: 202,38 m²
ESCALA 1:100

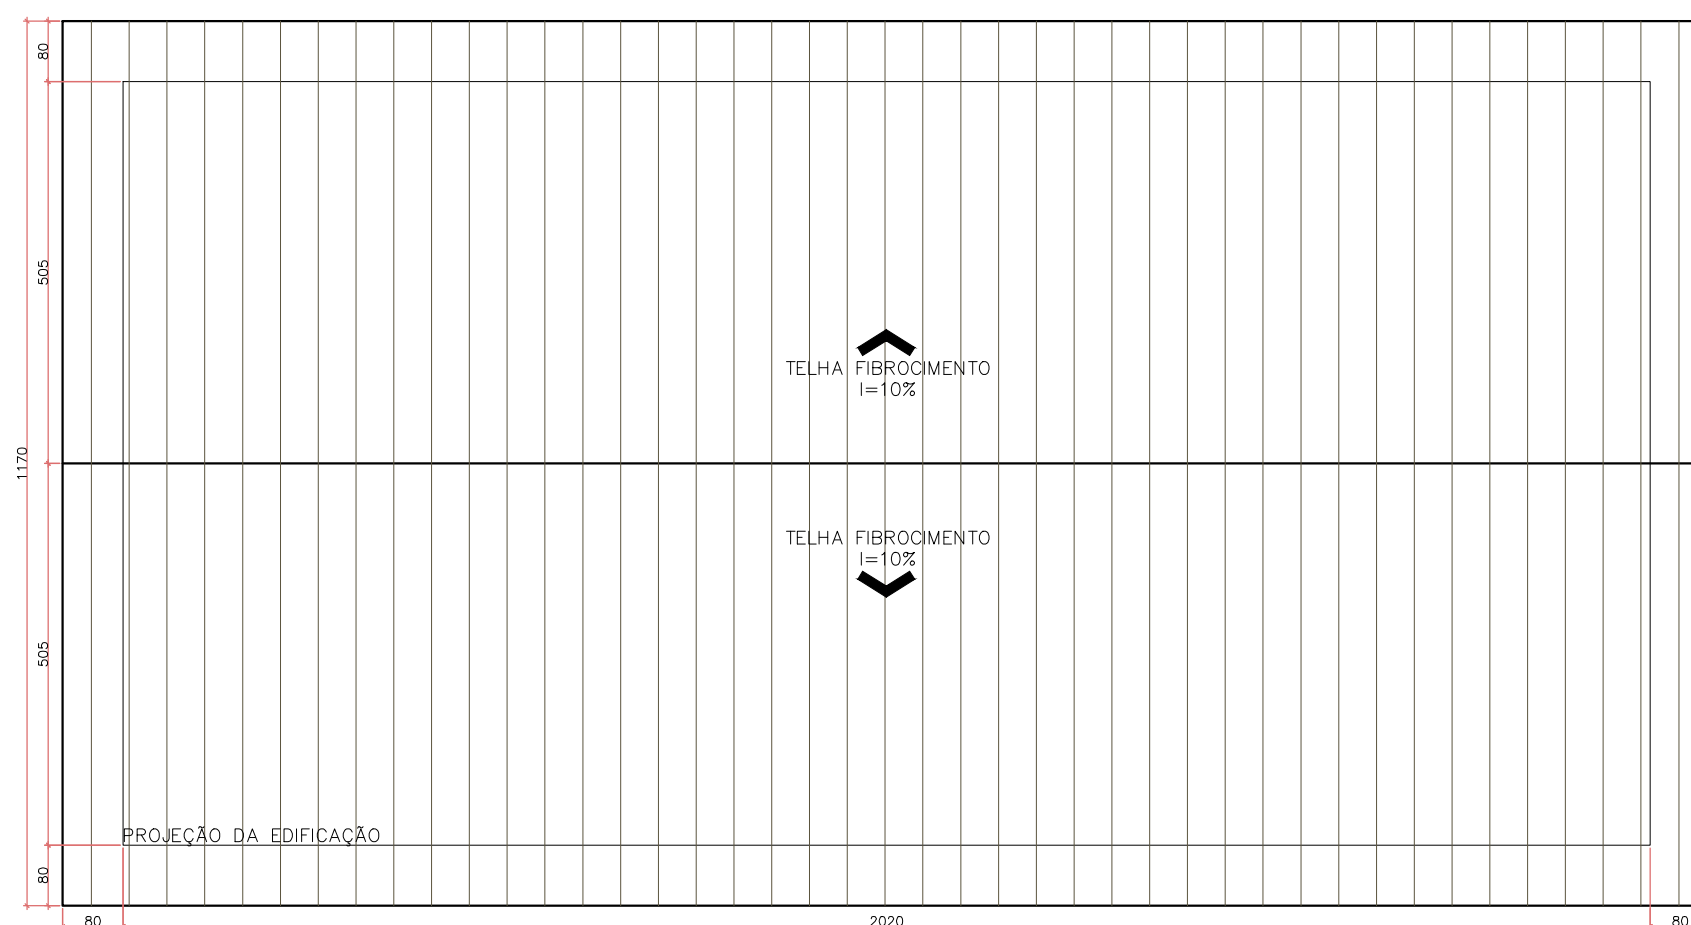


REFEITÓRIO
COBERTURA
ÁREA: 202,38 m²
ESCALA 1:100

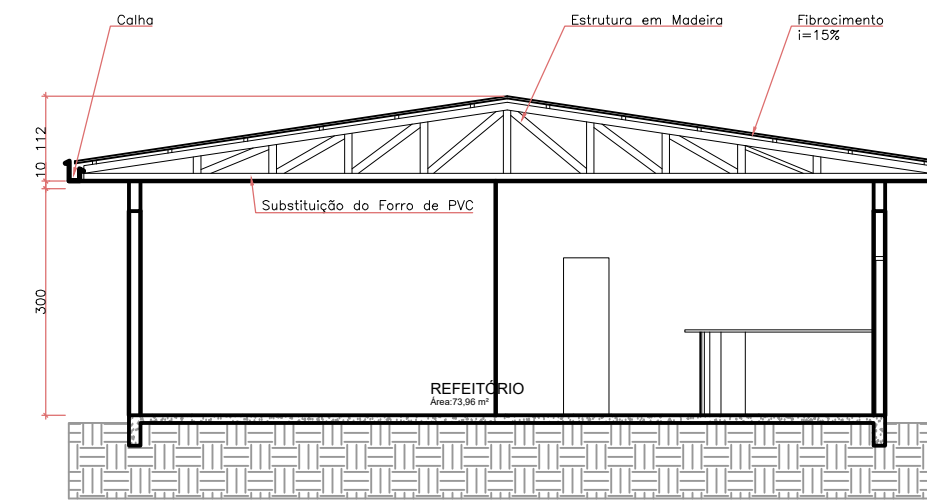


CORTE B'B'
REFEITÓRIO
ESCALA 1:100

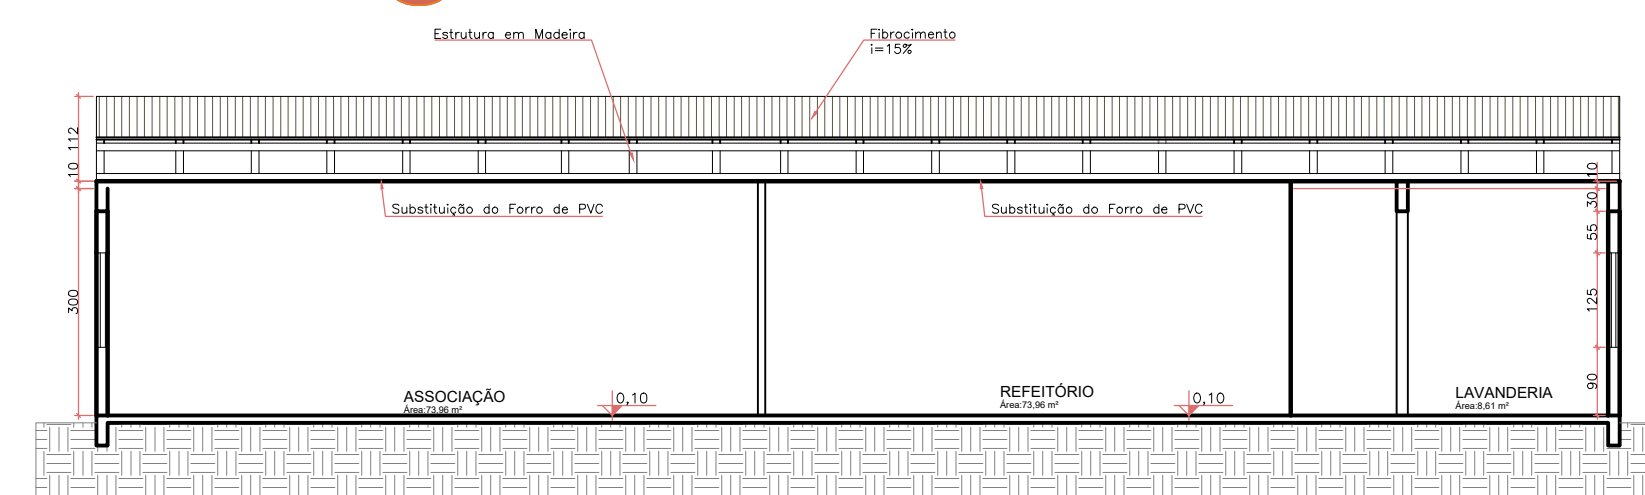

CORTE BB
REFEITÓRIO
ESCALA 1:100

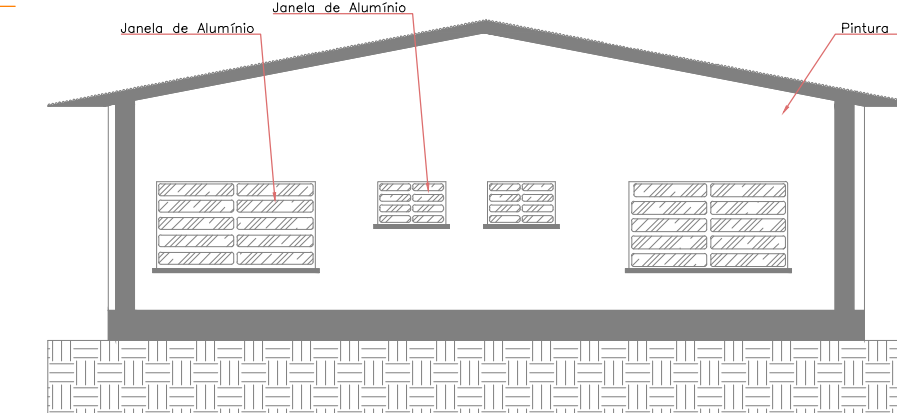

ELEVAÇÃO
REFEITÓRIO
ESCALA 1:100

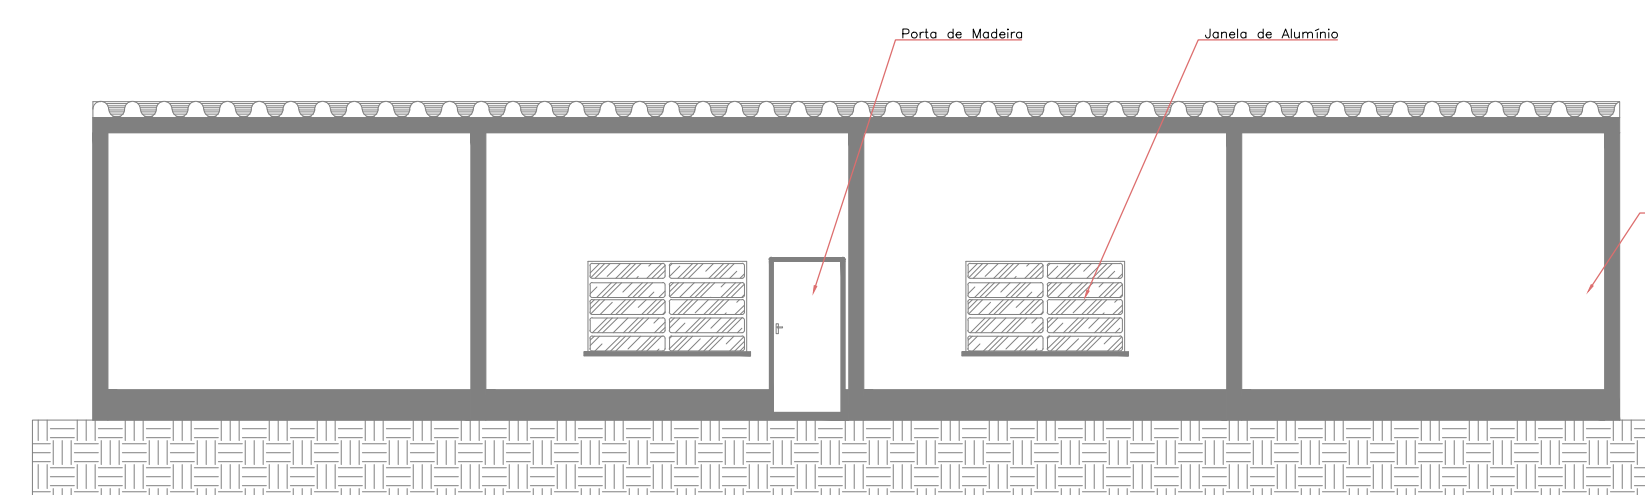

ELEVAÇÃO
REFEITÓRIO
ESCALA 1:100

ÓRGÃO PÚBLICO

PROJETO ARQUITETÔNICO

unioeste
Universidade Estadual do Oeste do Paraná

REFORMA DOS BLOCOS E - UNIOESTE CAMPUS DE FOZ DO IGUAÇU

ENDEREÇO
AV. PARQUINHO JOSLIN DOS SANTOS, N°1300, PÓLO UNIVERSITÁRIO, FOZ DO IGUAÇU - PR

AUTOR(ES) DO PROJETO

BRUNO VINÍCIUS BAZANNI BLODOW
GRUPO-PR

PROPRIETÁRIO

UNIVERSIDADE ESTADUAL DO OESTE DO PARANÁ
DEPU 78.680.337/2004-27

EXECUÇÃO

ESCALA 1:100

PRANCHA 04

DATA 12/2021

APROVAÇÃO DO PRESENTE PROJETO PELA PREFEITURA NÃO RECONHECE A PROPRIEDADE DO MÓDULO

ARO